

woj. łódzkie  
powiat . sieradzki  
gm. Wróblew  
OBIEKT: wieś : TUBĄDZIN działka nr 315/1 (droga)  
KERG- 1166-21/2011

GEODEZJA  
Krzysztof Juszczak  
98-200 Sieradz, ul. Spychalskiego 23  
NIP 629-105-81-35, Regon 100466273  
kom. 509 652 767

MAPA  
SYTUACYJNO - WYSOKOŚCIOWA  
SKALA 1:500

z geodezyjną inwentaryzacją urządzeń podziemnych  
(do celów projektowych)  
Układ współrzędnych "2000" Poziom odniesienia Kronsztadt 60  
Opracowana numerycznie w programie C-GEO V-8 na podstawie danych  
geodezyjnych z systemu EWMAPA z PODGIK w Sieradzu  
sekcje nr. 6.160.25.03.1, 25.05.3

Kierownik pracy


L.ks. 33 / 2011

GEODETA UPRAWNIONY  
mgr inż. Bogdan Zaręczyński  
ul. 30 Stycznia 12, 01-651 Warszawa  
NIP 525-252-12-12, Regon 141046273  
kom. 505 252 1212  
mgr Bogdan Zaręczyński

Mapa aktualna na dzień  
2011-06-28

Uwaga: Nie wyklucza się istnienia w terenie innych przewodów, o których brak informacji  
wynika z zasobów historycznych lub niedopełnienia przepisów zgłoszenia do inwentaryzacji  
(Ustawa Prawo Geodezyjne i Kartograficzne-Dz.U z 2000 roku Nr 100, poz. 1086 i Nr 120, poz. 1268)

SZKIC ORIENTACYJNY  
SKALA 1: 25 000

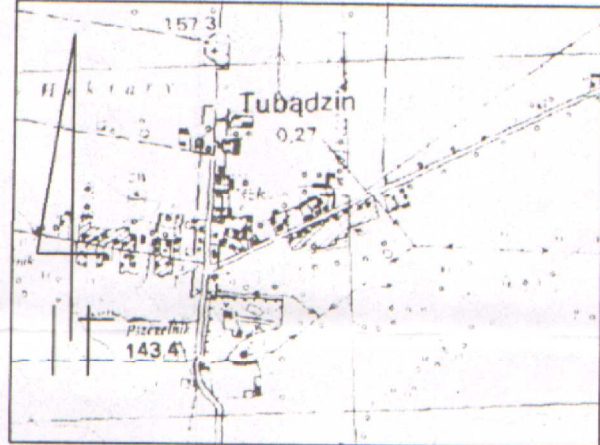

O B I E K T Y	Nr uzgodnienia	Jednostka	data	Podpis
PROJEKTOWANE				
BRĄK		GEODEZJA Krzysztof Juszczak 98-200 Sieradz, ul. Spychalskiego 23 NIP 629-105-81-35, Regon 100466273 kom. 509 652 767	11-07-2011	

2011.07.20  
1166-269/2011

Sieradz 2011.07.20

Sieradz 2011.07.20

PROJEKT ZAGOSPODAROWANIA TERENU

DO PRZEBUDOWY I ODBUDOWY  
ROWU PRZYDROŻNEGO

ROZBIÓRKA KANALIZACJI DESZCZOWEJ

Lokalizacja: Tubądzin,  
działki nr ewid. 315/1, 311, 298

Inwestor: Gmina Wróblew  
Wróblew 15  
98-285 Wróblew

OZNACZENIA

- granice działek Inwestora
- zakres inwestycji
- projektowany rurociąg
- kanalizacja do rozbiórki

Temat	PRZEBUDOWA I ODBUDOWA ROWU PRZYDROŻNEGO ROZBIÓRKA KANALIZACJI DESZCZOWEJ			
Lokalizacja	Działki gruntowe nr 315/1, 311, 298 w Tubądzinie gm. Wróblew pow. sieradzki			
Nazwa rys.	PROJEKT ZAGOSPODAROWANIA TERENU			
Projektant	Imię i Nazwisko	Podpisy	Nr rysunku <b>2</b>	
	mgr inż. Małgorzata Broda		Branża melioracyjna	
Asystentka projektanta	Nr uprawnień	ŁOD/0648/POOS/06	Skala 1:500	
	techn. Beata Makota	1071/94 ŁOD/MM/8832/09	Data styczeń 2012 r.	