



OBUDOWA WLOTU

RZUT Z Z GÓRY

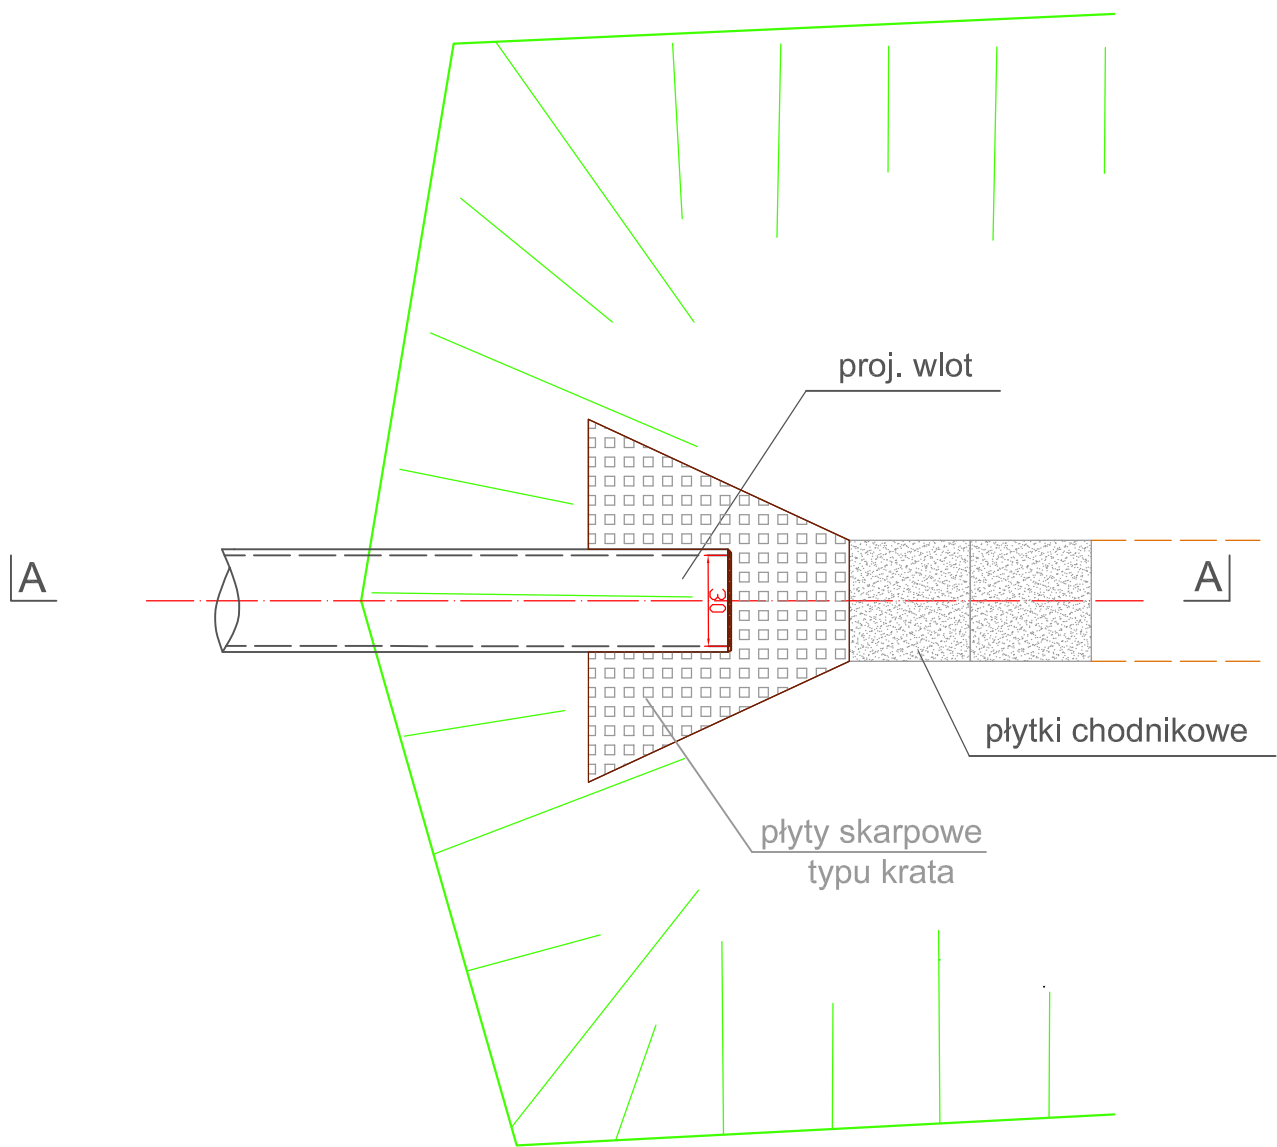

PRZEKRÓJ A - A

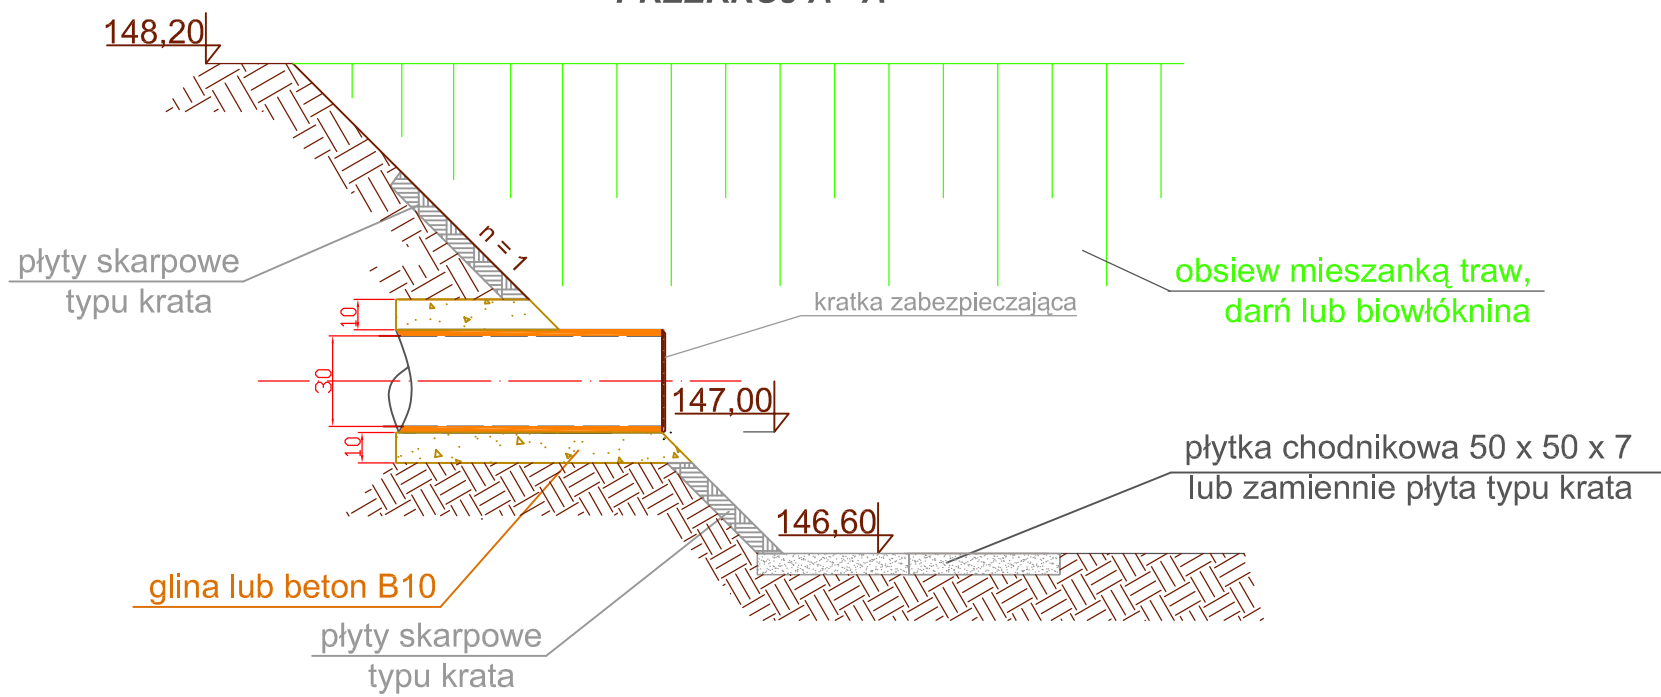

Temat	PRZEBUDOWA I ODBUDOWA ROWU PRZYDROŻNEGO ROZBIÓRKA KANALIZACJI DESZCZOWEJ		
Lokalizacja	Działki gruntowe nr 315/1, 311, 298 w Tubądzinie gm. Wróblew pow. sieradzki		
Nazwa rys.	OBUDOWA WLOTU RUROCIĄGU		
Projektant	Imię i Nazwisko	Podpisy	Nr rysunku 4
	mgr inż. Małgorzata Broda		Branża melioracyjna
	Nr uprawnień ŁOD/0648/POOS/06		Skala
Asystentka projektanta	techn. Beata Makota		1:25
	Nr uprawnień 1071/94		Data
	ŁOD/WM/8832/09		styczeń 2012 r.