


PRZEKRÓJ KONSTRUKCYJNY A - A

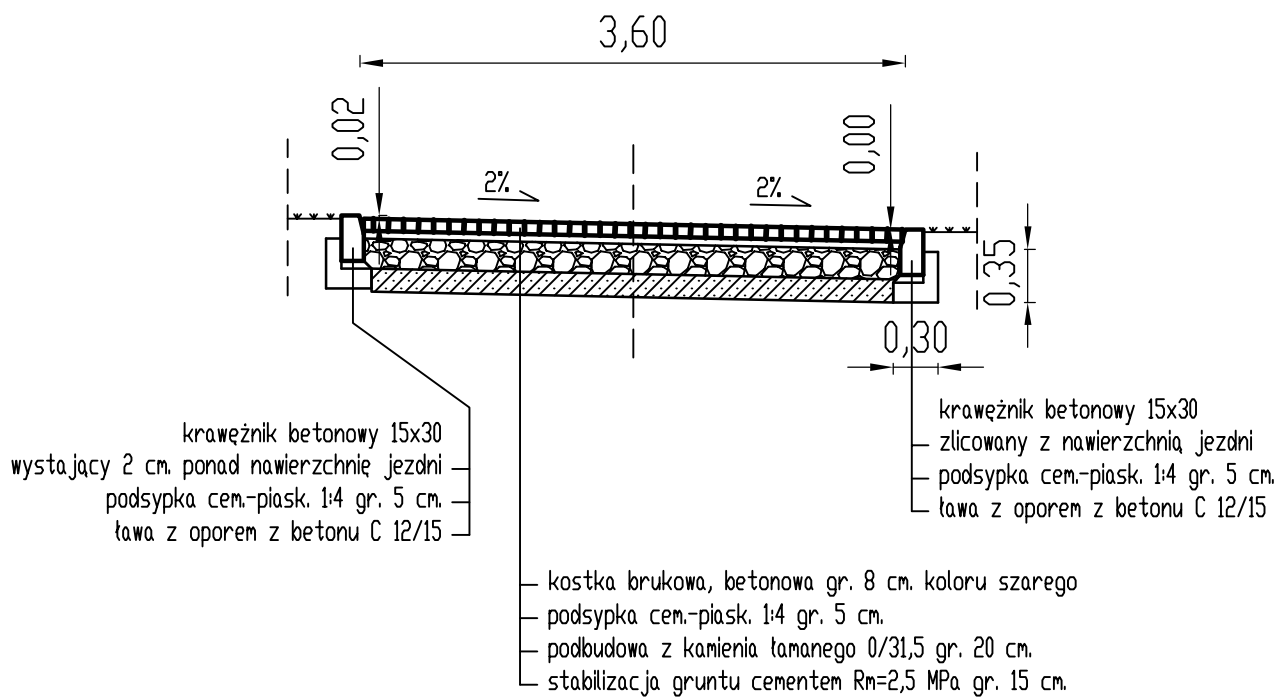

PRZEBUDOWA DRÓG WEWNĘTRZNYCH NA TERENIE DZIAŁEK 19/13, 19/17 I 19/7 W M. INCZEW, GM. WRÓBLEW przekrój konstrukcyjny A - A

Lokalizacja gm. Wróblew, dz.19/13, 19/17 i 19/7, obr. Inczew

Skala 1:50

Nr rys. 4

Projektował: inż. Karol Galant upr. bud. nr WKP/0315/ZOOD/11

Sprawdził: mgr inż. Jan Tomankiewicz upr. bud. nr BN-10.9/78/81

lipiec 2017