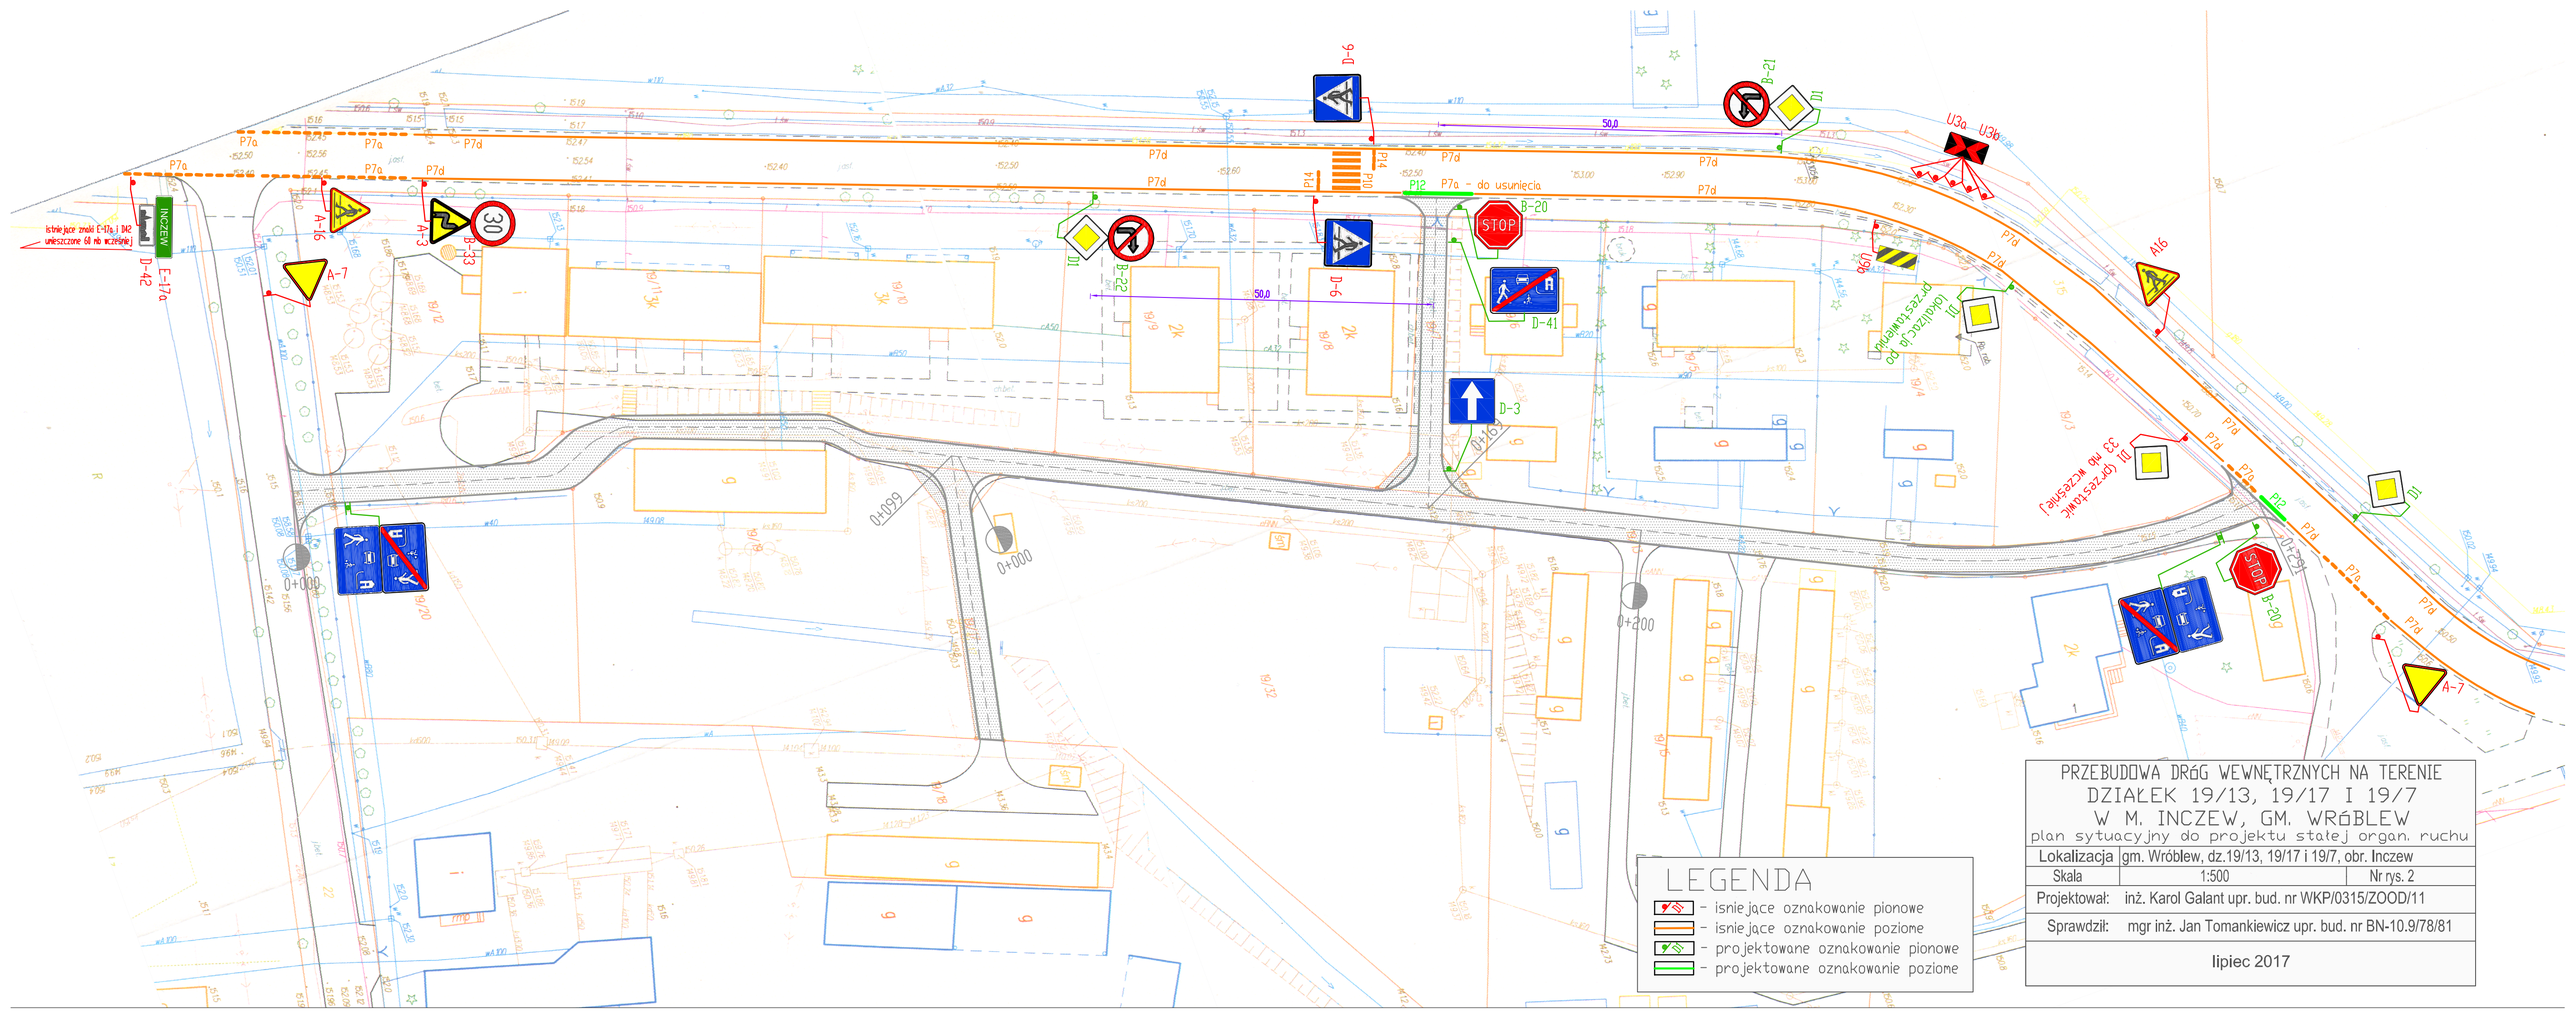

LEGENDA

- istniejące oznakowanie pionowe
- istniejące oznakowanie poziome
- projektowane oznakowanie pionowe
- projektowane oznakowanie poziome

PRZEBUDOWA DRÓG WEWNĘTRZNYCH NA TERENIE DZIAŁEK 19/13, 19/17 I 19/7 W M. INCZEW, GM. WRÓBLEW

plan sytuacyjny do projektu stałej organ. ruchu

Lokalizacja	gm. Wróblew, dz.19/13, 19/17 i 19/7, obr. Inczew	
Skala	1:500	Nr rys. 2
Projektował:	inż. Karol Galant upr. bud. nr WKP/0315/ZOOD/11	
Sprawdził:	mgr inż. Jan Tomankiewicz upr. bud. nr BN-10.9/78/81	
	lipiec 2017	