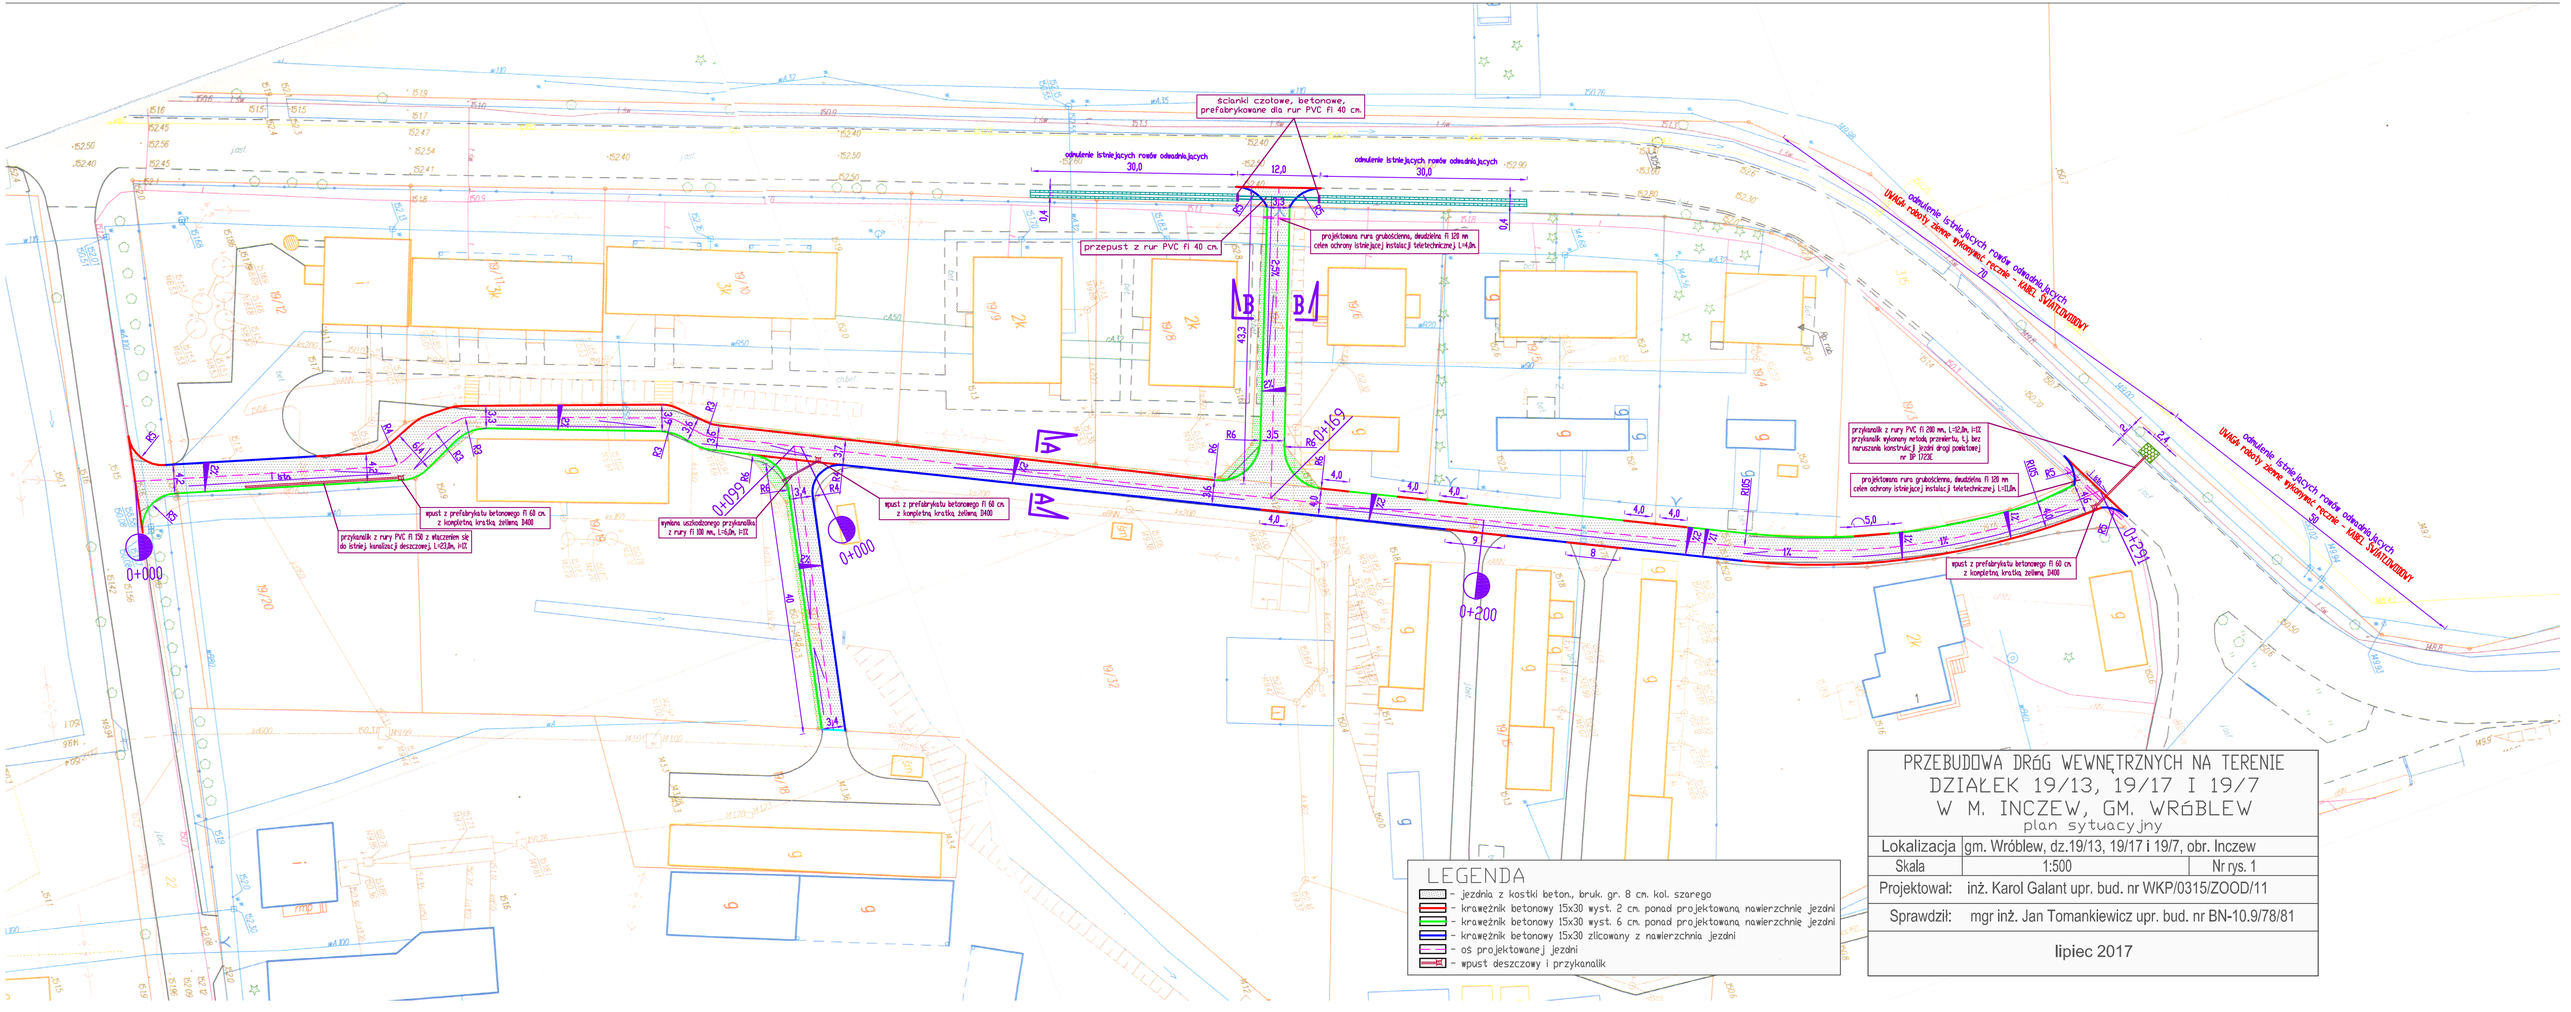

LEGENDA

- jezdnia z kostki beton., bruk. gr. 8 cm. kol. szarego
- krawężnik betonowy 15x30 wyst. 2 cm. ponad projektowaną nawierzchnię jezdni
- krawężnik betonowy 15x30 wyst. 6 cm. ponad projektowaną nawierzchnię jezdni
- krawężnik betonowy 15x30 zlicowany z nawierzchnia jezdni
- oś projektowanej jezdni
- wpust deszczowy i przykanalik

PRZEBUDOWA DRÓG WEWNĘTRZNYCH NA TERENIE DZIAŁEK 19/13, 19/17 I 19/7 W M. INCZEW, GM. WRÓBLEW

plan sytuacyjny

Lokalizacja	gm. Wróblew, dz.19/13, 19/17 i 19/7, obr. Inczew
Skala	1:500 — Nr rys. 1
Projektował:	inż. Karol Galant upr. bud. nr WKP/0315/ZOOD/11
Sprawdził:	mgr inż. Jan Tomankiewicz upr. bud. nr BN-10.9/78/81
	lipiec 2017