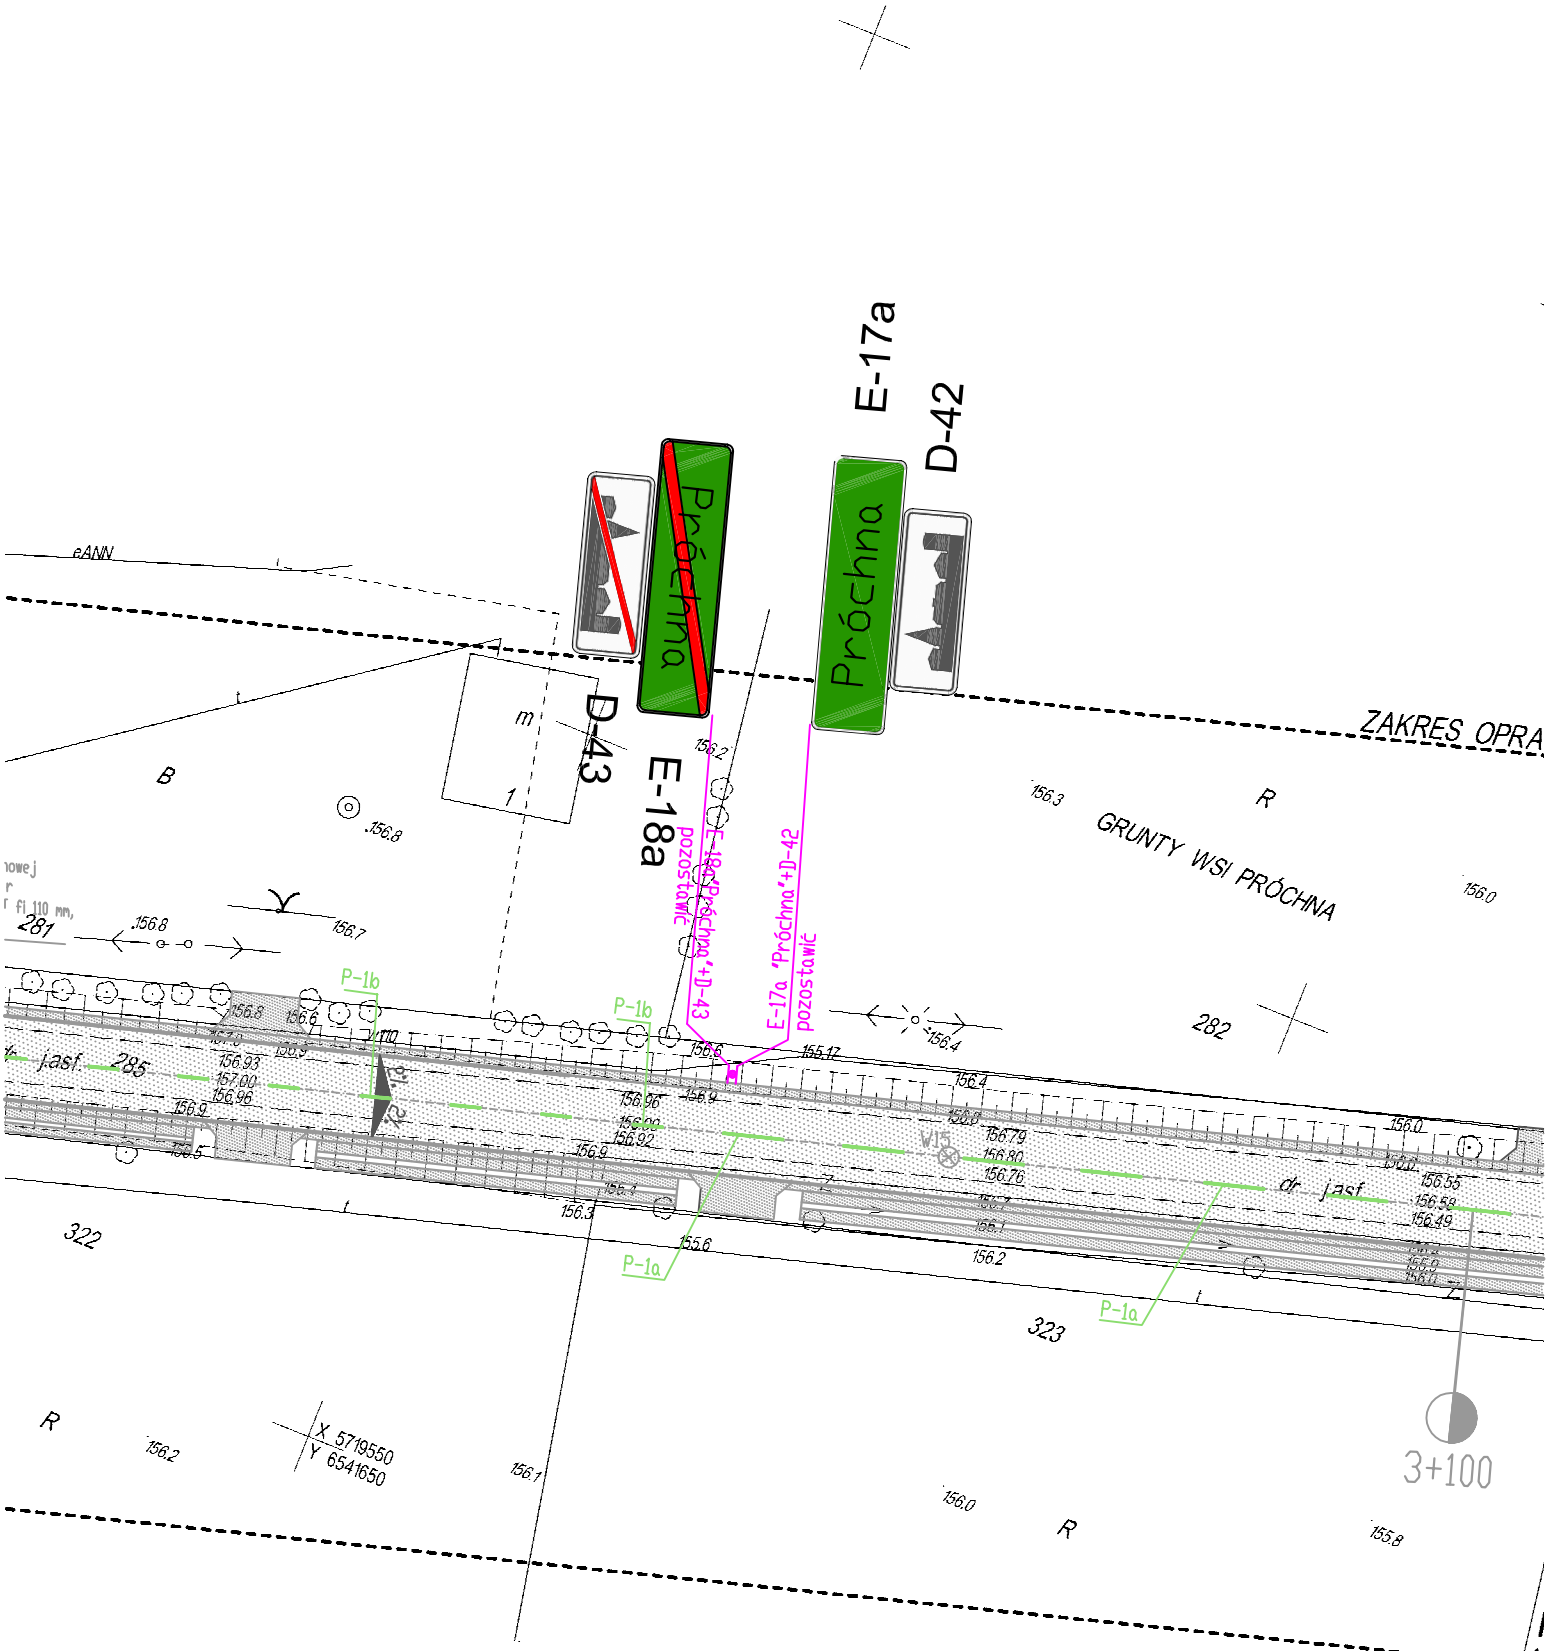

LEGENDA

- projektowane oznakowanie poziome
- D-1 – projektowane oznakowanie pionowe
- D-1 – istniejące oznakowanie pionowe

Przebudowa drogi gminnej nr 114304E Wągłczew - Wróblew o długości 4,1km PROJEKT STAŁEJ ORGANIZACJI RUCHU Plan sytuacyjny		
Adres	droga gminna nr 114304E	Rys. nr
Inwestor	Gmina Wróblew Wróblew 15, 98-285 Wróblew	Skala 1:500
Projektant: inż. Karol Galant upr. sp. drog. nr WKP/0315/ZOOD/11		
Sprawdził: mgr inż. Jan Tomankiewicz upr. sp. drog. nr BN-10.9/78/81		
kwiecień 2013		